


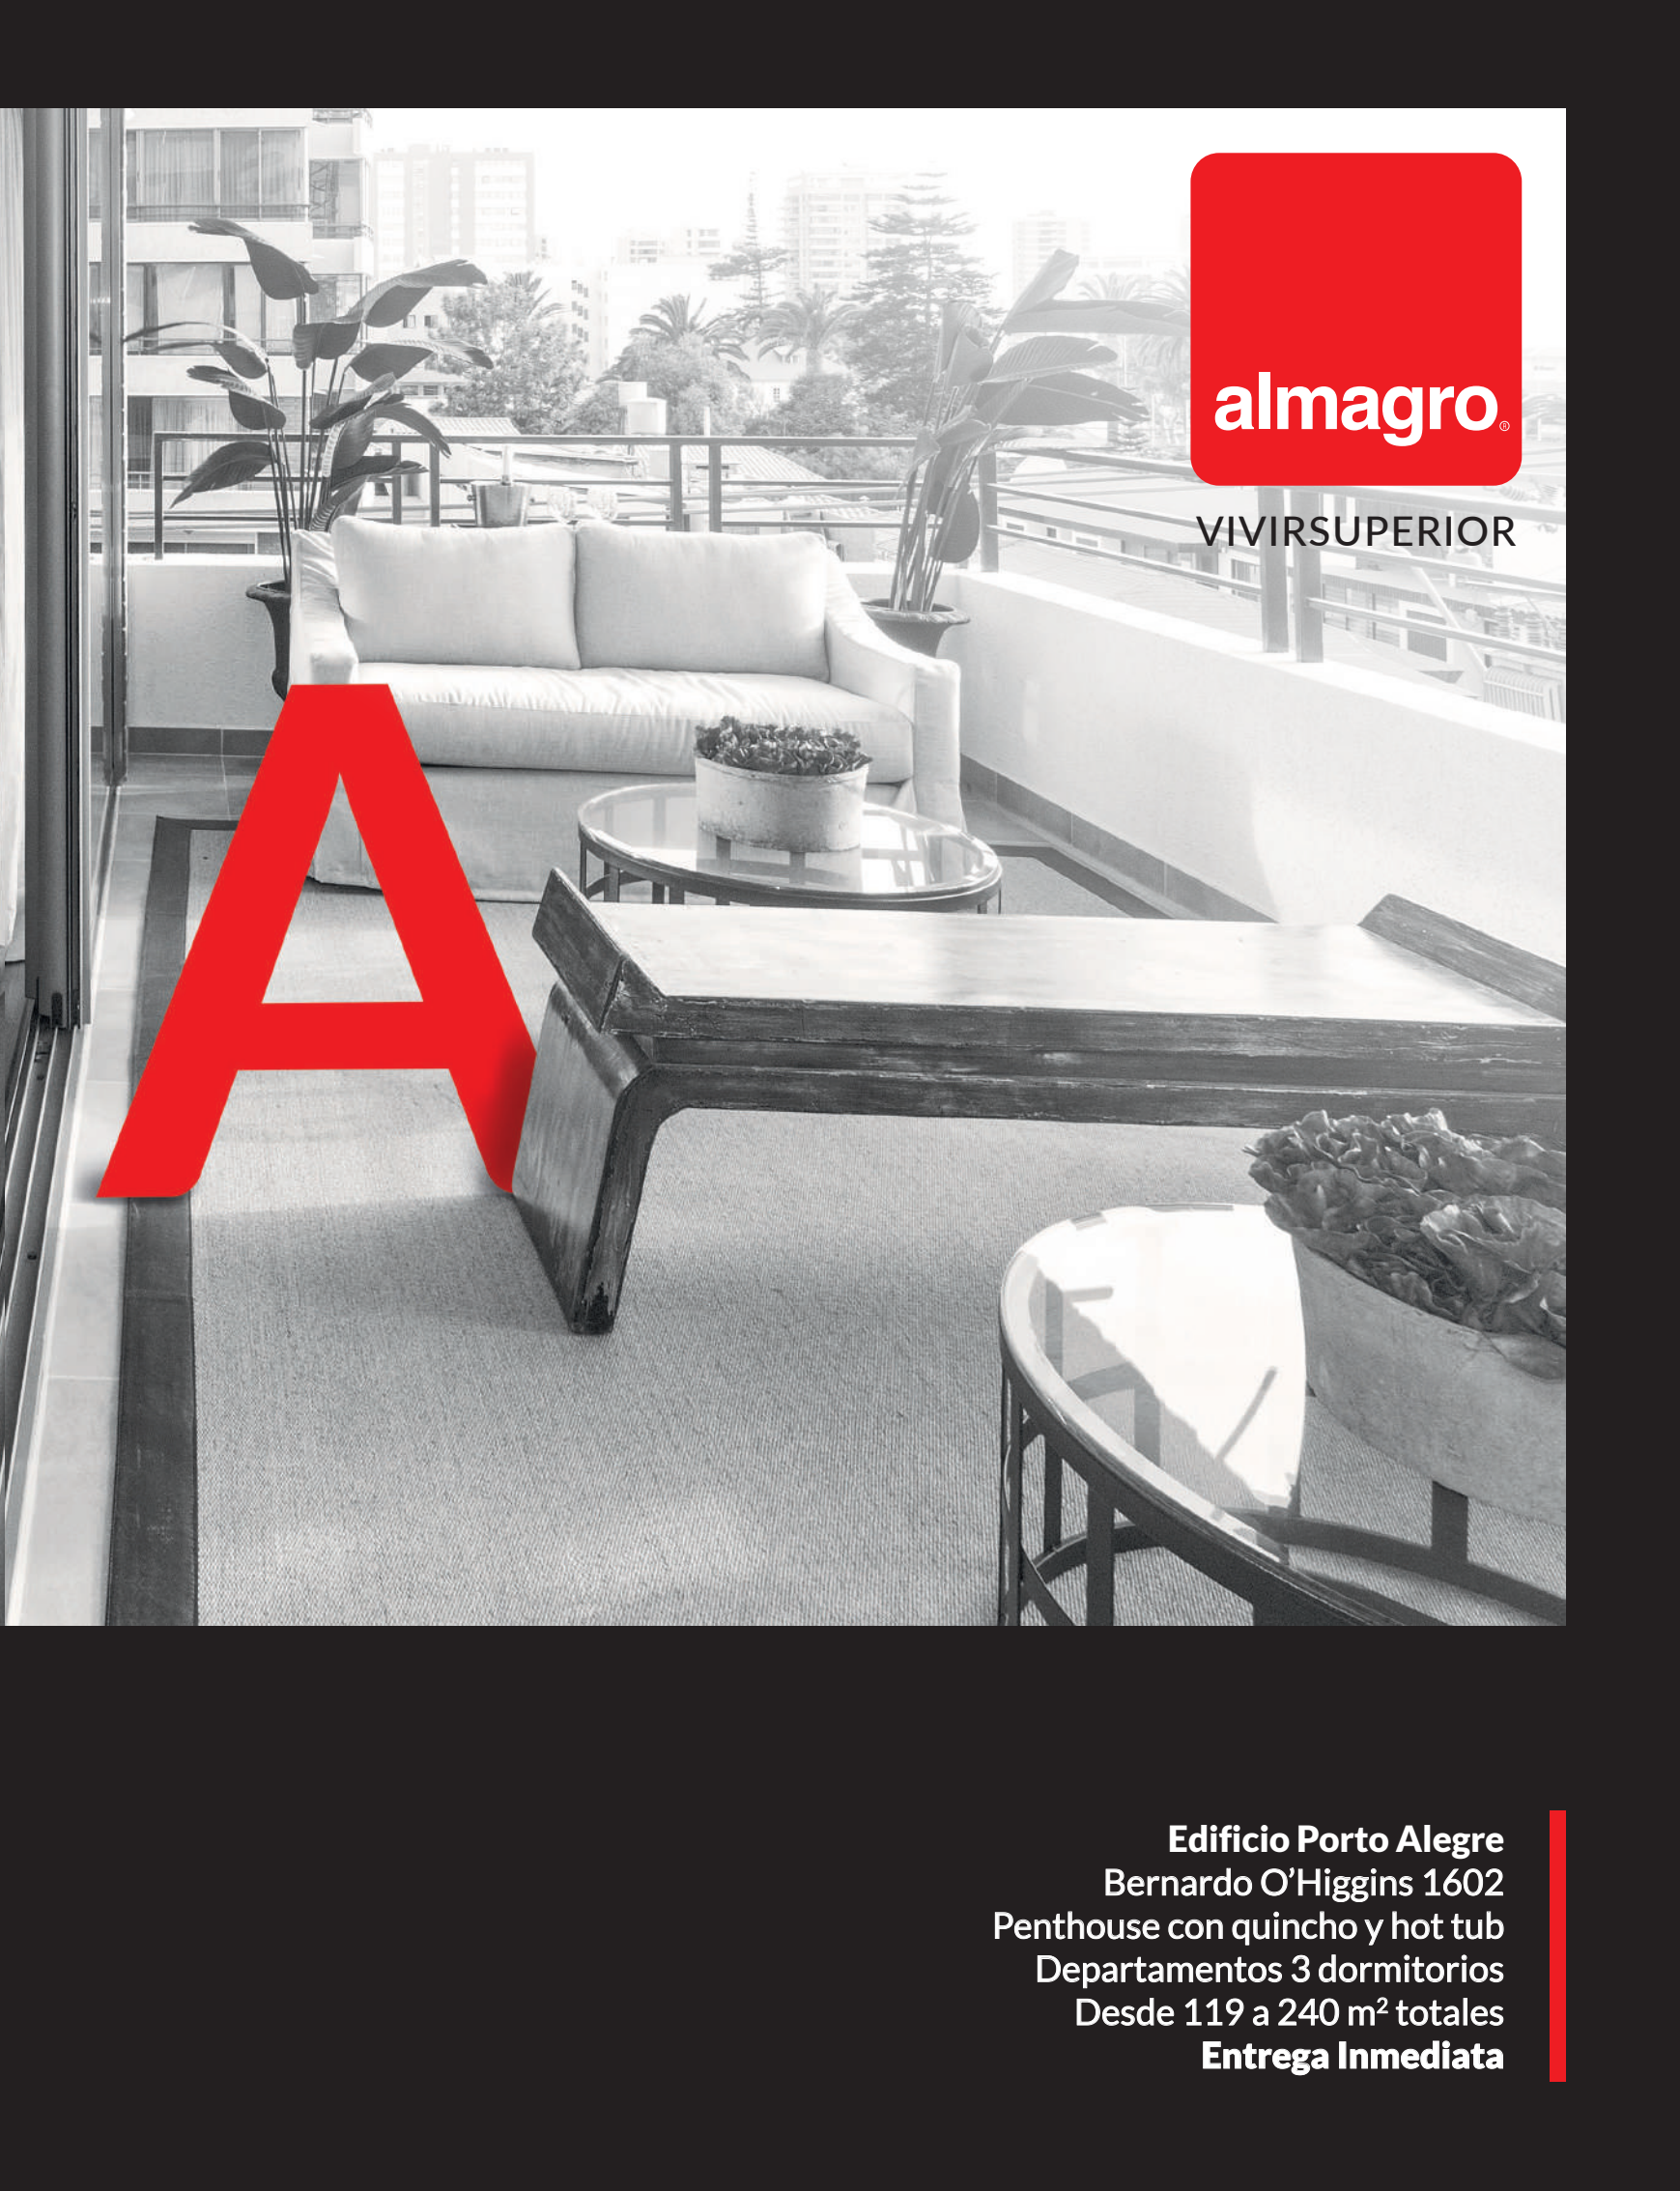

almagro®

VIVIR SUPERIOR

Edificio Porto Alegre
Bernardo O'Higgins 1602
Penthouse con quincho y hot tub
Departamentos 3 dormitorios
Desde 119 a 240 m² totales
Entrega Inmediata